







ENQUADRAMENTO E RESUMO HISTÓRICO

- Inaugurado a 21 de Setembro de 1952, o mercado fez parte de um grupo de obras que veio enriquecer a cidade, como é o caso do Estádio Municipal. Tinha como principal objetivo descongestionar o campo da feira e deixar o espaço mais agradável e com mais condições de higiene.
- Localiza-se na Praça D. Maria II que desde cedo teve uma grande importância no desenvolvimento da Vila, sobretudo pelo fator económico associado à feira, que aqui se situou até meados do sec. XX.
- A praça acompanhou o desenvolvimento de Famalicão e ainda hoje é um elemento central pelo fator comercial dos serviços que engloba, bem como pelo fator cultural.
- A nível compositivo dos elementos da fachada observamos a presença do Regionalismo, conseqüente do estilo Português Suave...Está presente a evocação da imagem arquetípica da casa, cobertura em telha com beiral e torreão que remete para a arquitetura rural.

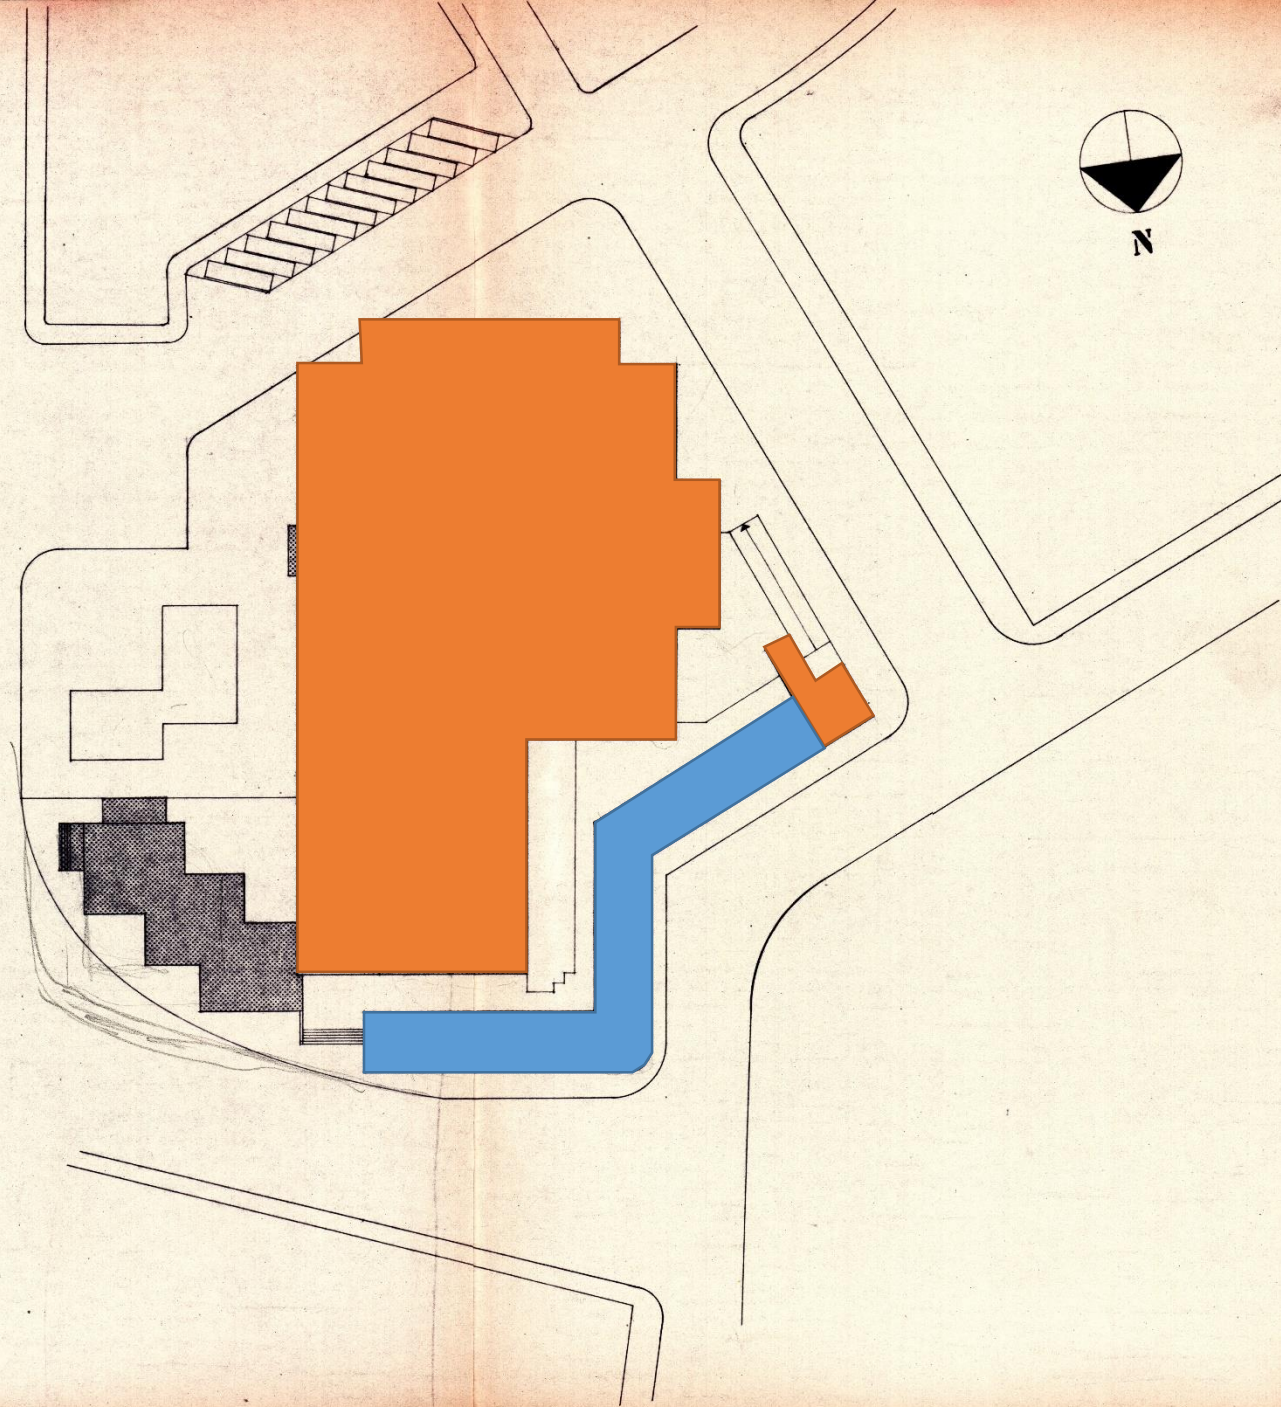

ENQUADRAMENTO E RESUMO HISTÓRICO

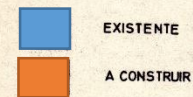


- Na década de 70 foi executado projeto de arquitetura para a ampliação do Mercado Municipal, levado a cabo pelos Arquitetos J. Carlos Loureiro, L. Pádua Ramos. Na década de 90 foi elaborado novo projeto pelo Arq. Manuel Fernandes de Sá
- Referem essencialmente a necessidade de ampliação do espaço e dotar o mesmo de condições mínimas de higiene.
- Ambos mantêm intacto o corpo principal do mercado, voltado para a praça D. Maria II e propõem a demolição dos telheiros e anexos existentes no terreiro voltado para a Praça Mouzinho de Albuquerque, construindo aí o “novo” Mercado.

Requerente:		MERCADO	
CAMARA MUNICIPAL DE VILA NOVA DE FAMALICÃO			
IMPLANTAÇÃO	Escalas:	J. CARLOS LOUREIRO L. PÁDUA RAMOS arquitectos	
	1/500	R. Alegria, 1880-12	
	Data:	PORT	
	JUNHO 70	Colaboração de:	
Desenho de:		MADDA NOVA ÁREA COMINHO-AR	
Ref.º		11	1



...O mercado é “a Praça”

RUA CAPITÃO MANUEL CARVALHO

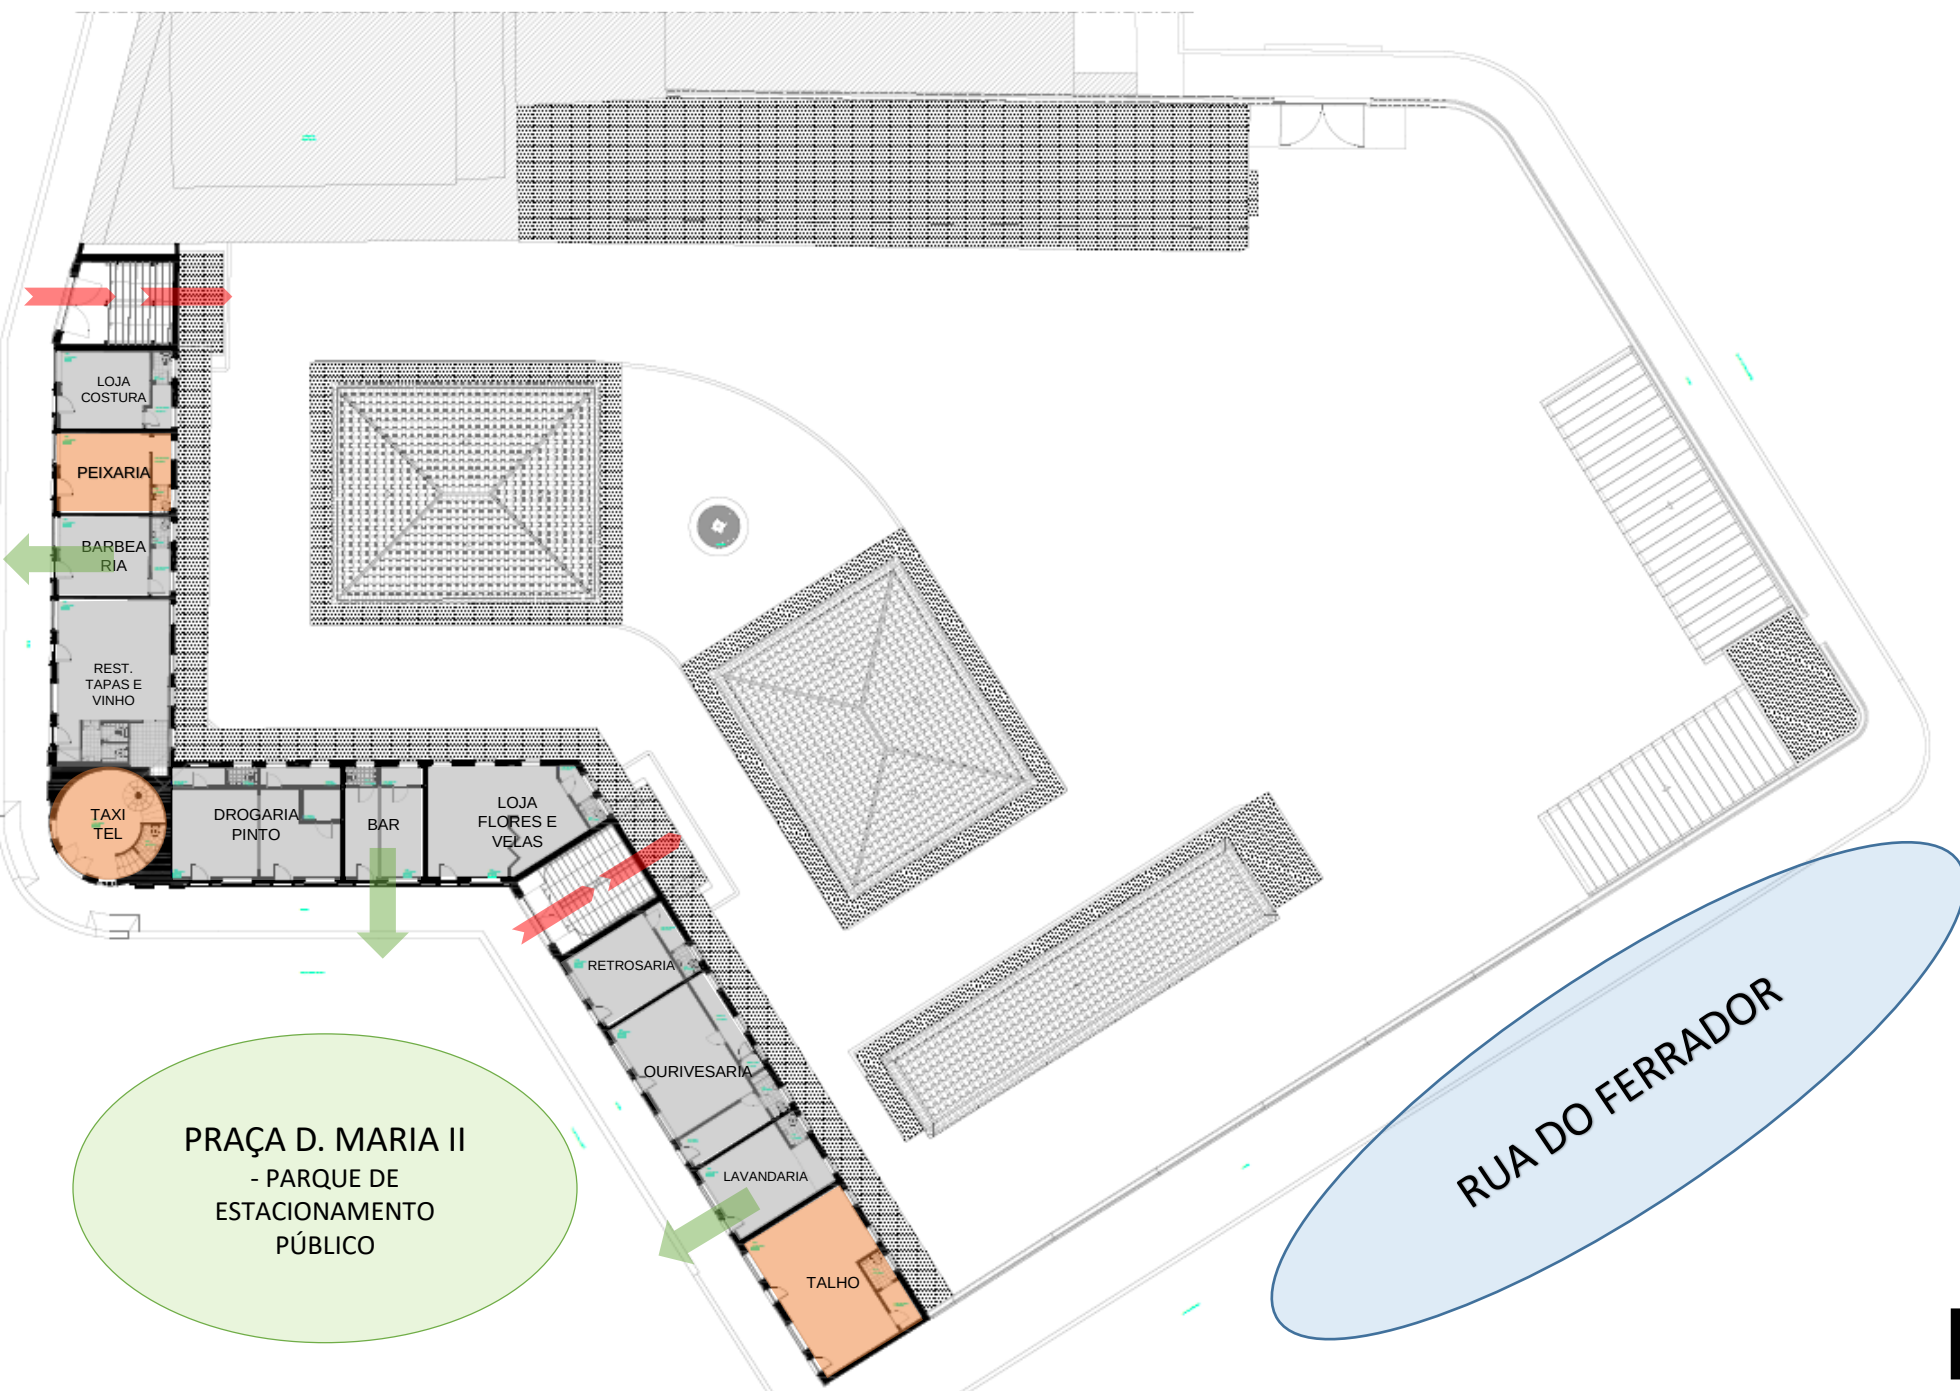

PRAÇA D. MARIA II
- PARQUE DE
ESTACIONAMENTO
PÚBLICO

RUA DO FERRADOR



PLANTA DO PISO 0



PROPOSTA PARA A REABILITAÇÃO DO MERCADO



PRÉ-PROGRAMA

- . Reconverter a Praça Mouzinho de forma a ser uma continuidade do mercado e evidenciando proximidade ao parque da devesa...
- . Dignificar nova frente de cidade voltada para a Praça Mouzinho de Albuquerque...
- . Mercado de Famalicão apresenta uma configuração singular...tangente e aberto a uma praça. O que constitui uma oportunidade de diferenciação...
- . Facilitar uma Cobertura, resguardos e eventual climatização de espaços comuns que proporcionem maior conforto.
- . Redefinir posição e dimensão dos sectores
- . Dignificar as condições físicas da oferta do terrado...
- . Introdução do sector da restauração no interior do mercado uma vez que se reconhece a sua atratividade e a sua capacidade de acrescentar valor no ciclo da alimentação.
- . Não perder fluidez de conexões entre espaço público e Mercado...não perder carácter flexível do terrado...não perder algumas áreas descobertas para esplanadas, eventos, não descaracterizar o conjunto edificado.
- . Facilitar o acesso a todos, eliminando barreiras físicas, de informação e conhecimento, económicas.
- . Precaver uma optimização energética da operacionalização e manutenção do edifício do mercado desde o momento do projeto...
- . Estacionamento público deverá ser solucionado no âmbito do projecto urbanístico das Praças D. Maria II e Mouzinho de Albuquerque.




...a “Praça” não é o MERCADO do passado, é o FUTURO


RUA CAPITÃO MANUEL CARVALHO

PRAÇA D. MARIA II
- PARQUE DE
ESTACIONAMENTO
PÚBLICO


LOJA
DO
MERC
ADO


- Zona A
Mercado / Lojas de Rua
- . Loja do Mercado
 - . Cafetarias
 - . Drogeria
 - . Ourivesaria
 - . Retrosaria
 - . Barbearia
 - . Vestuário
 - . Lavandaria
 - . Costura
 - . Vinhos/tapas
 - . Pastelaria

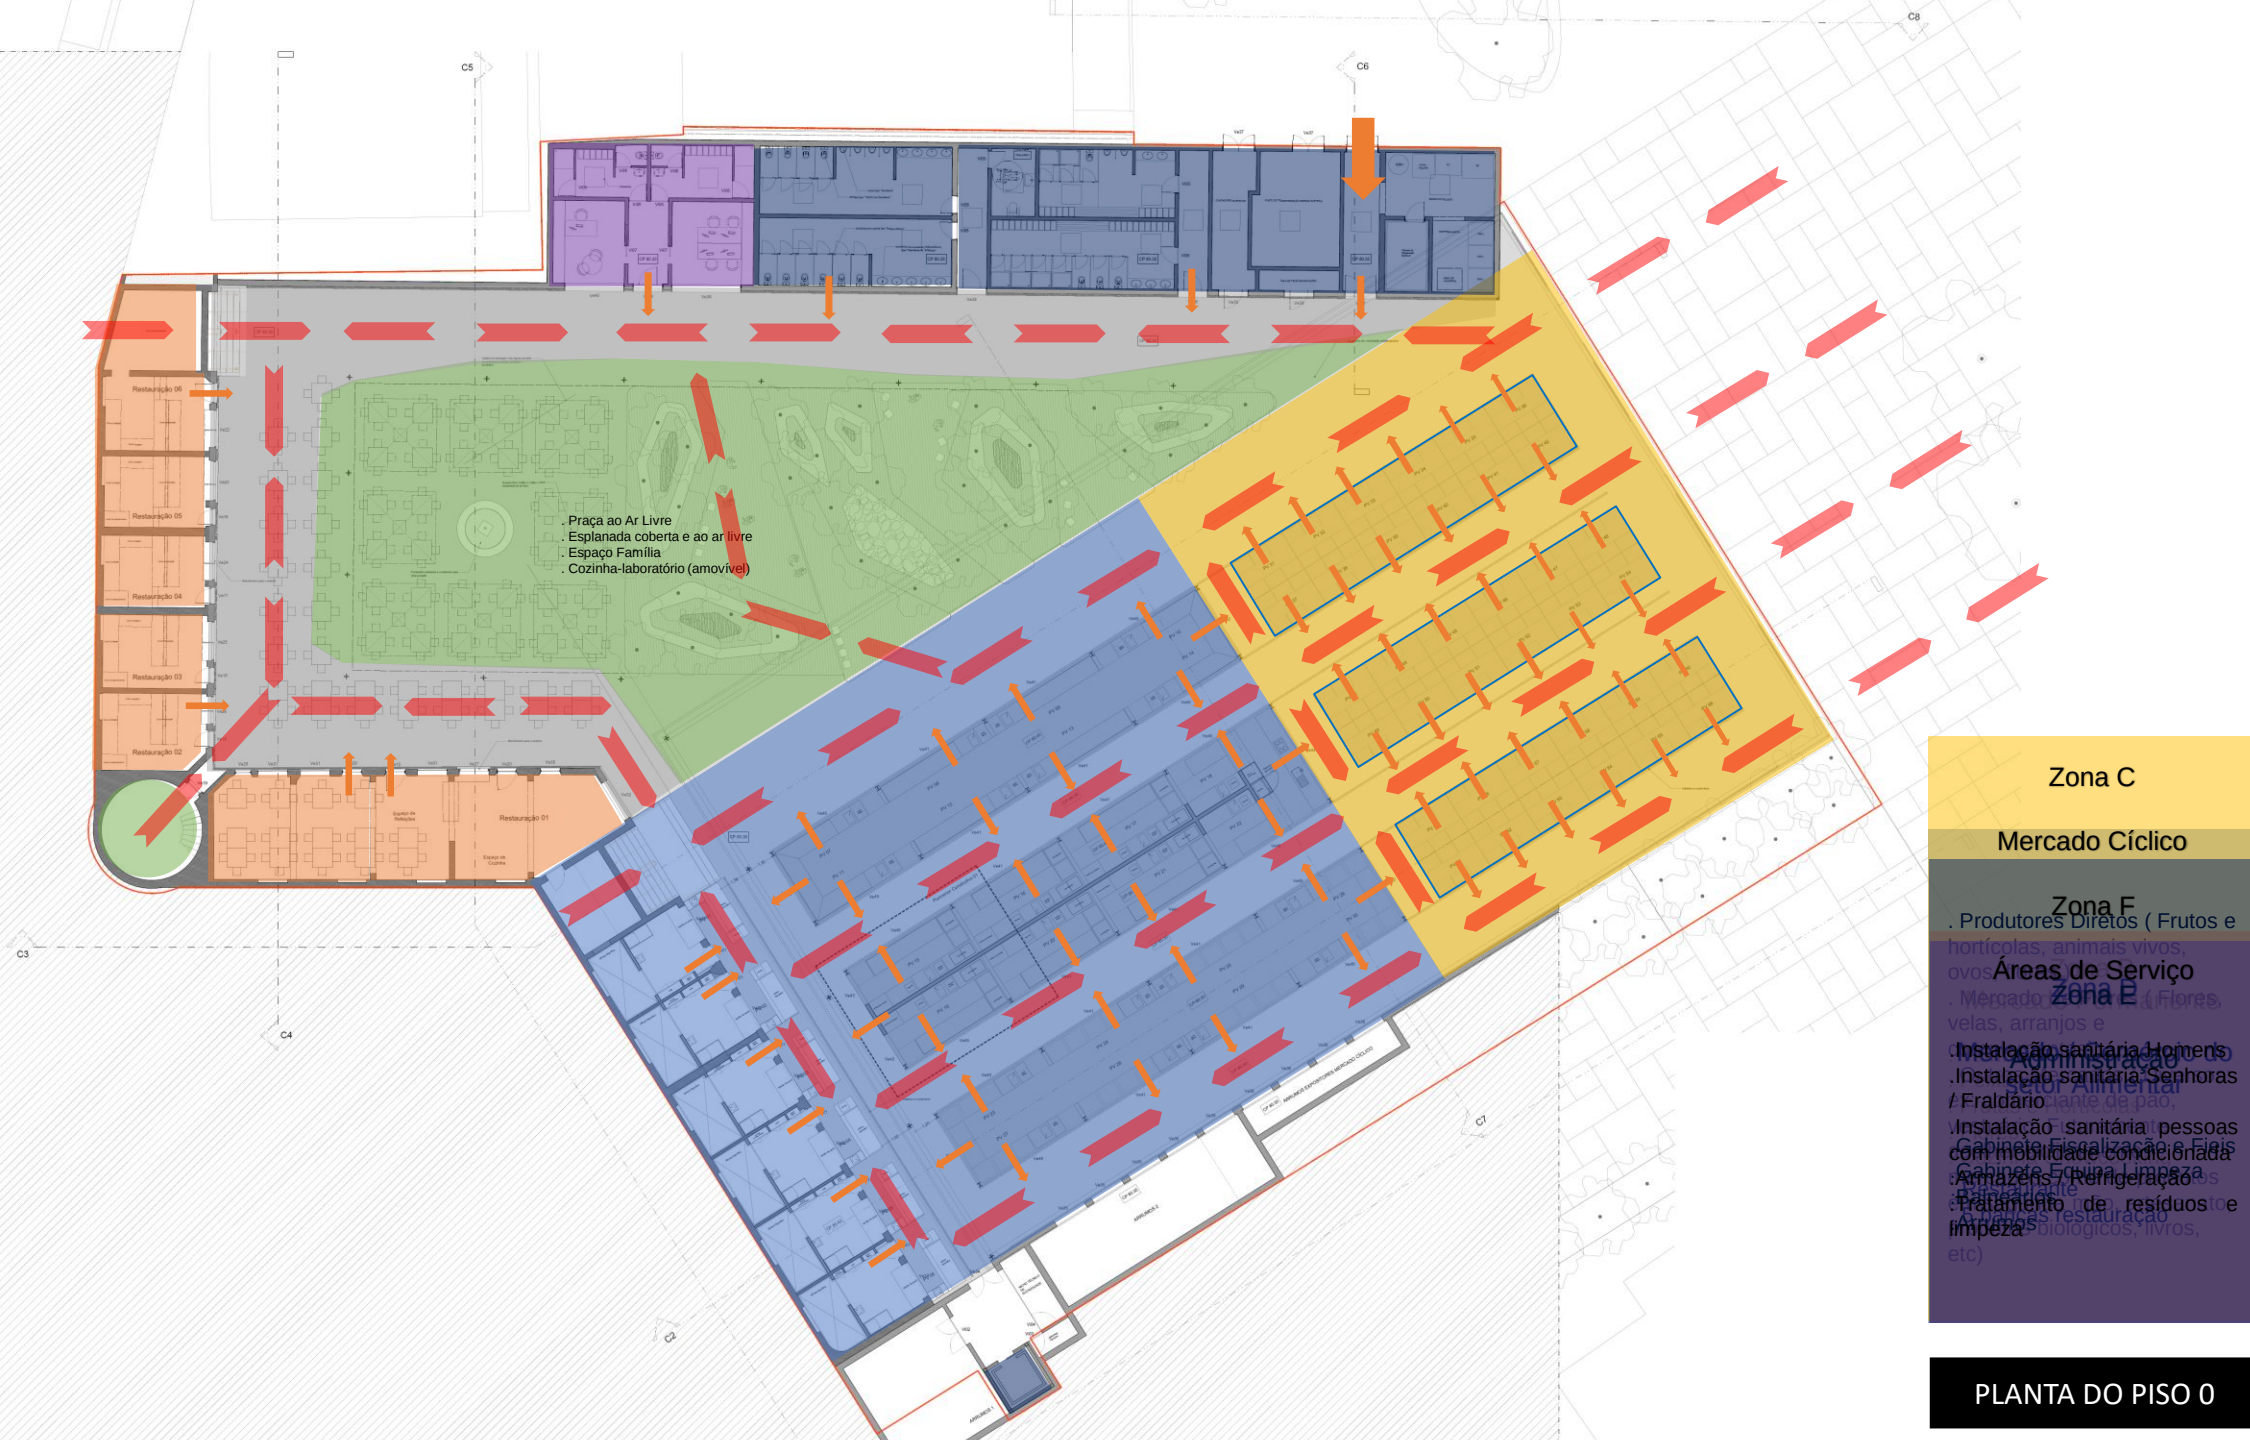


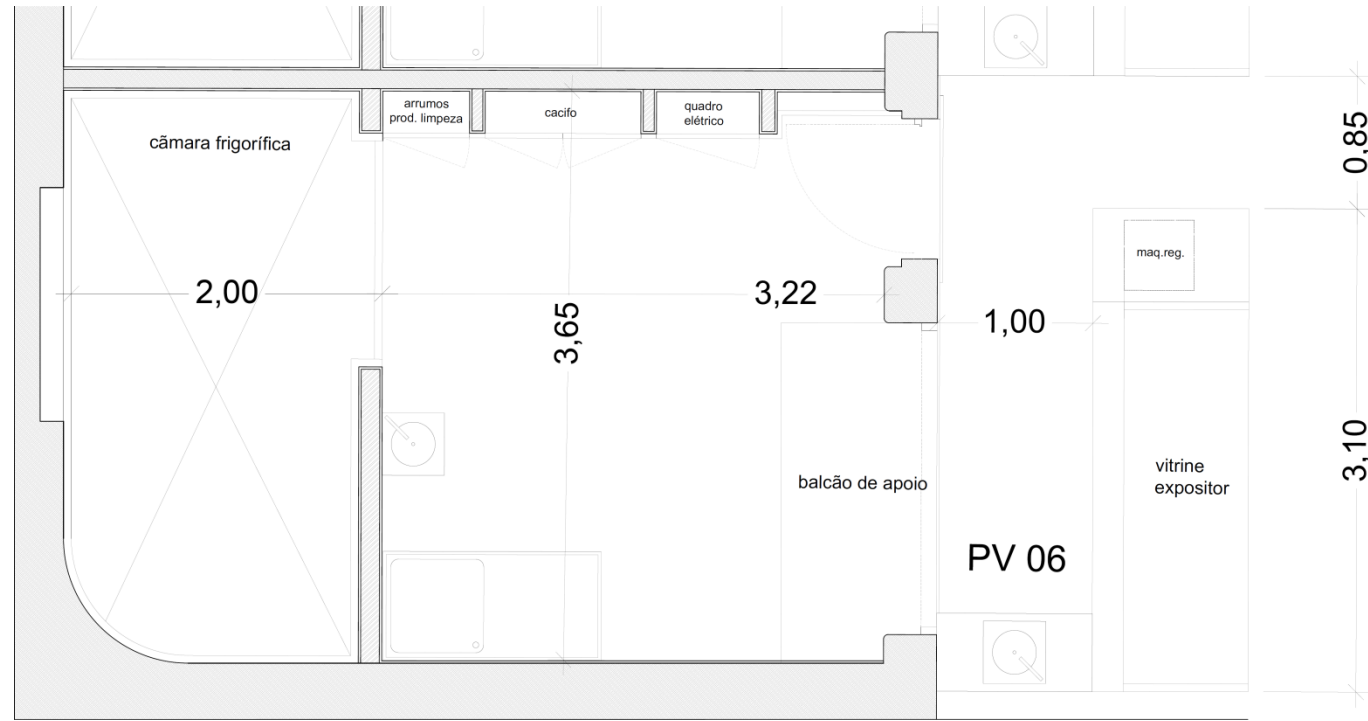



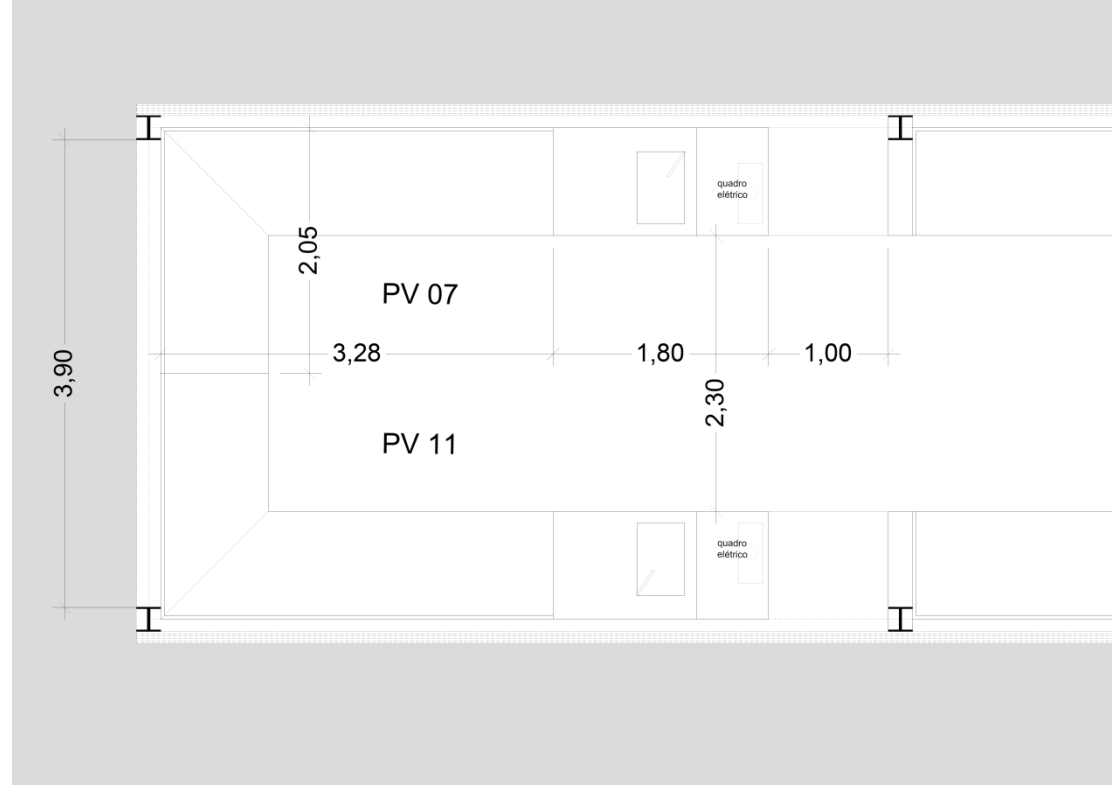

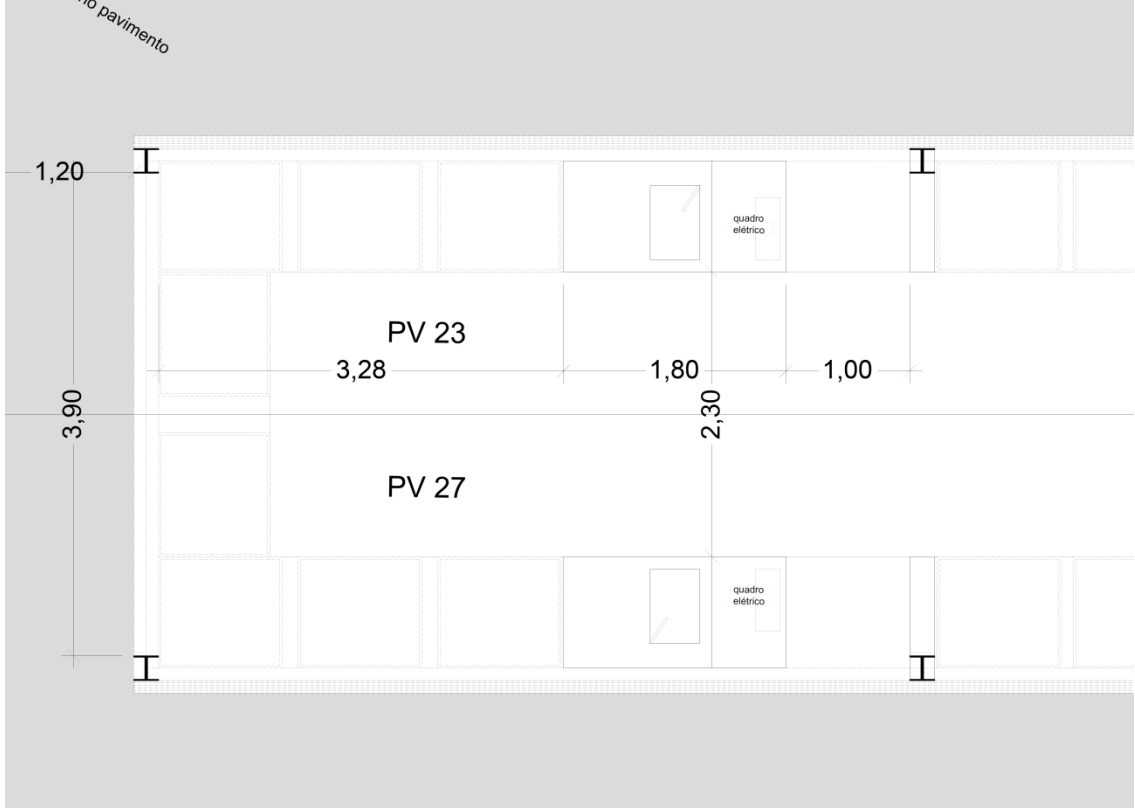


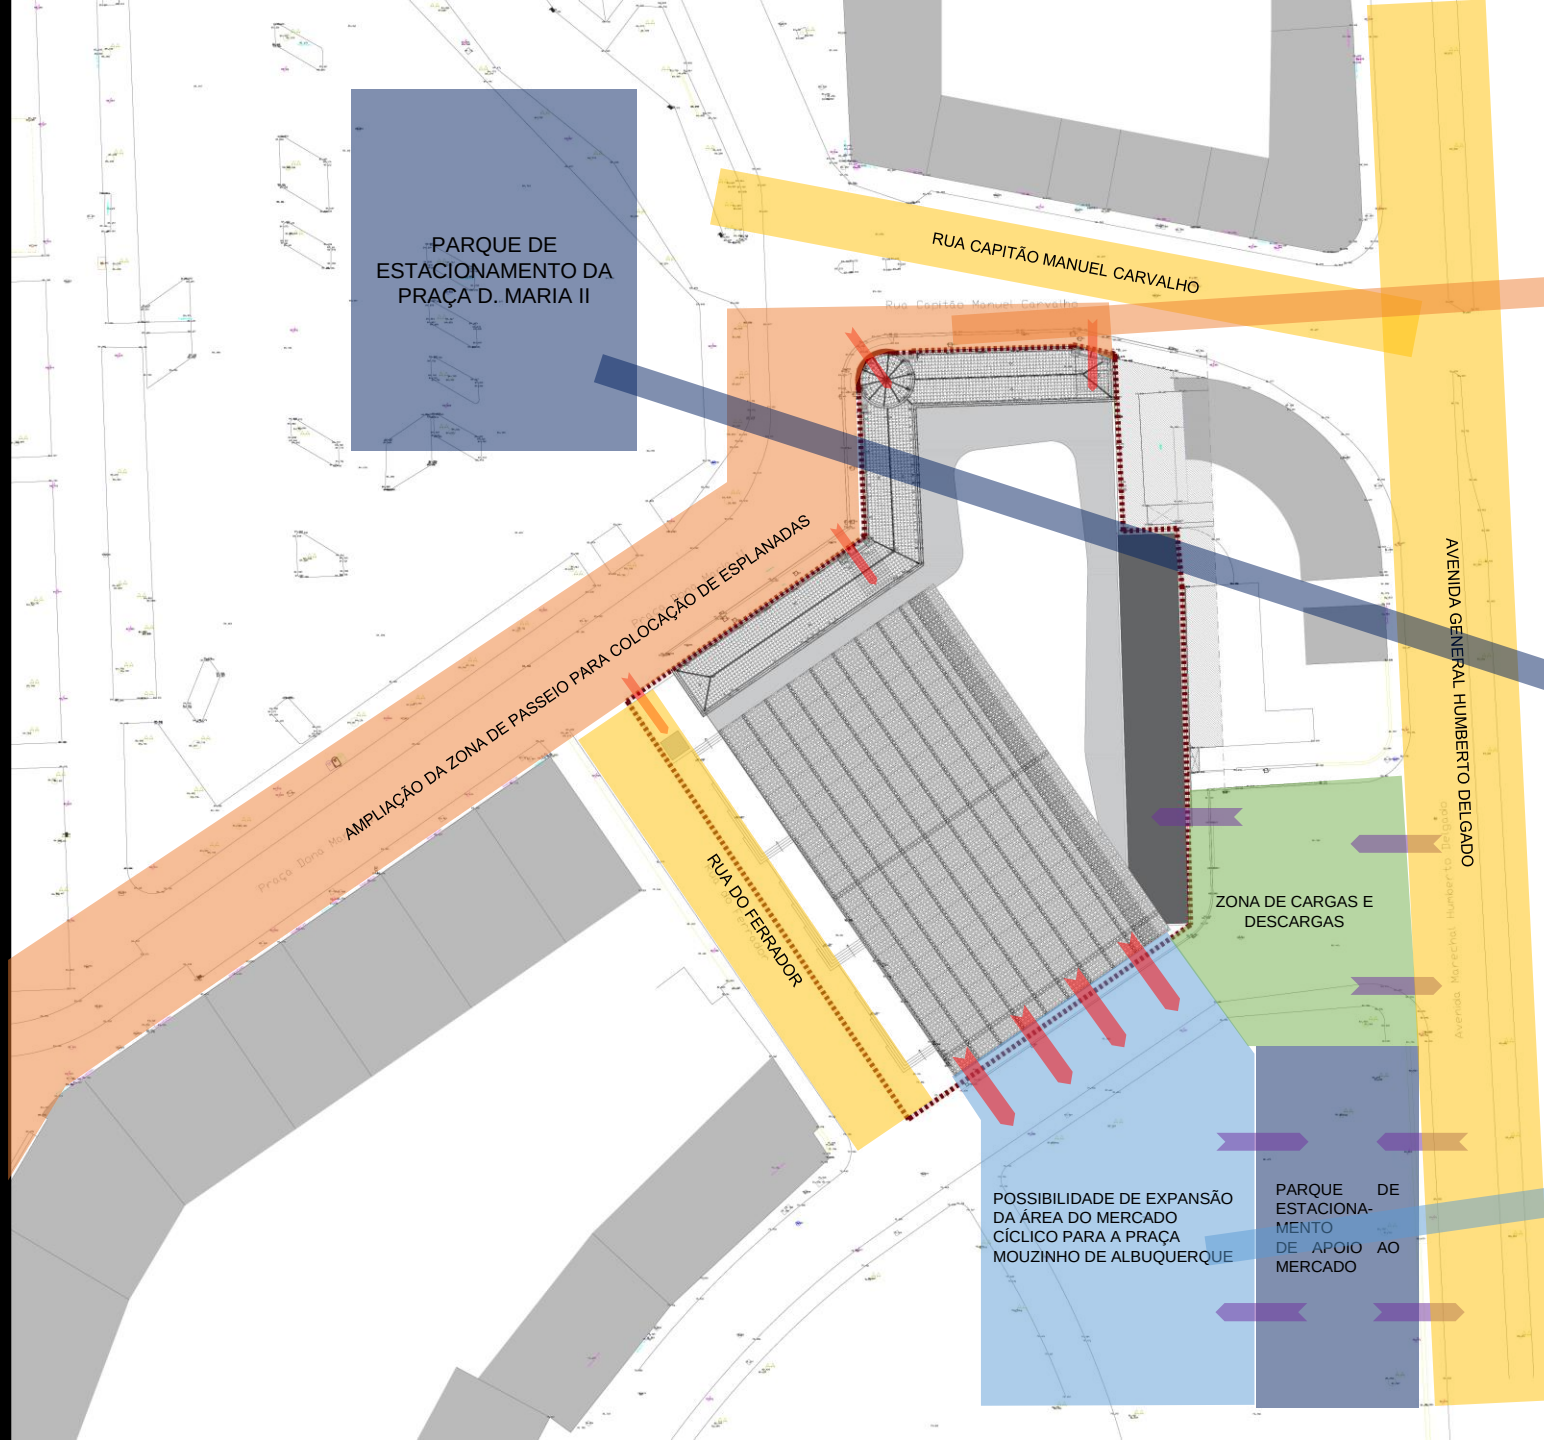



OPÇÕES ARQUITETÓNICAS E IMAGENS VIRTUAIS



...a “Praça” não é o MERCADO do passado, é o FUTURO

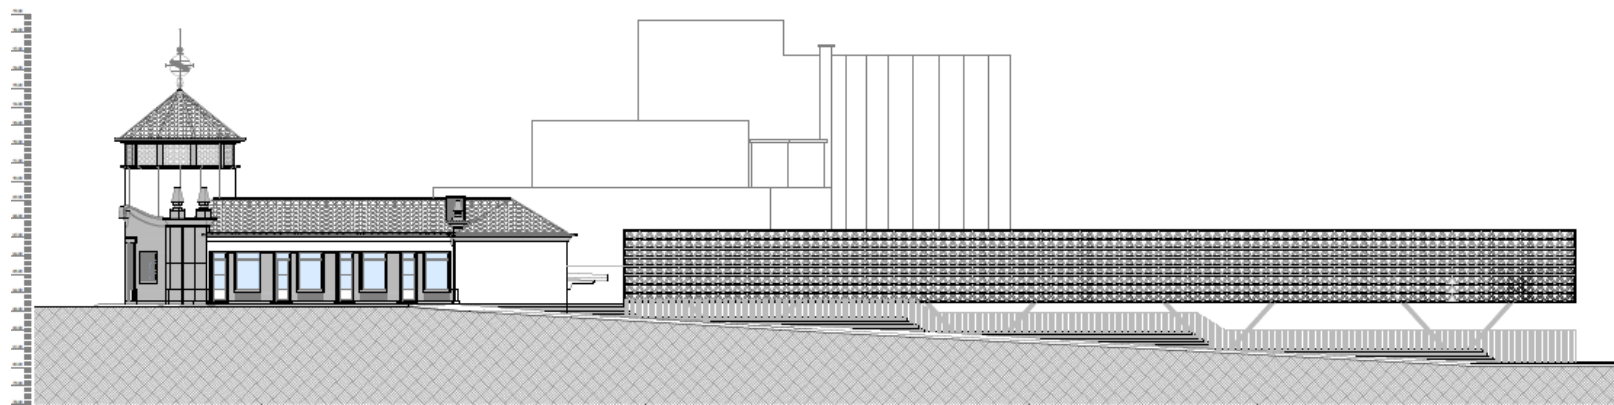

ALÇADO DA RUA DO FERRADOR

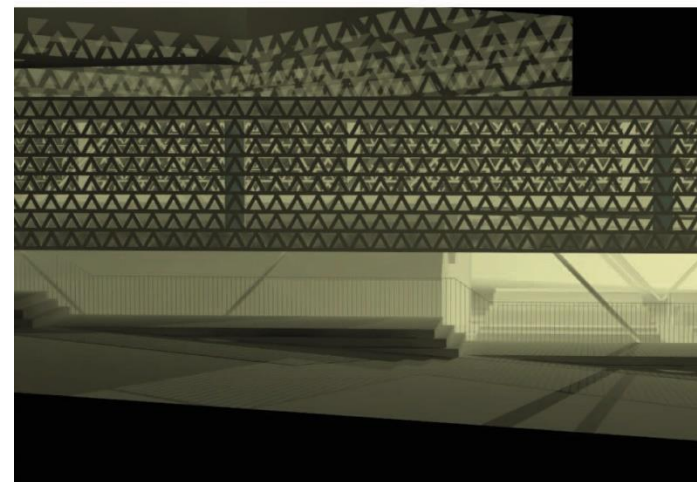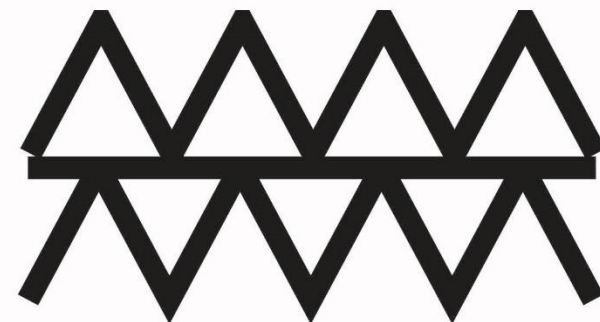













MERCADO MUNICIPAL

UNIDADE DE PROJETO URBANO | CÂMARA MUNICIPAL DE VILA NOVA DE FAMALICÃO

